

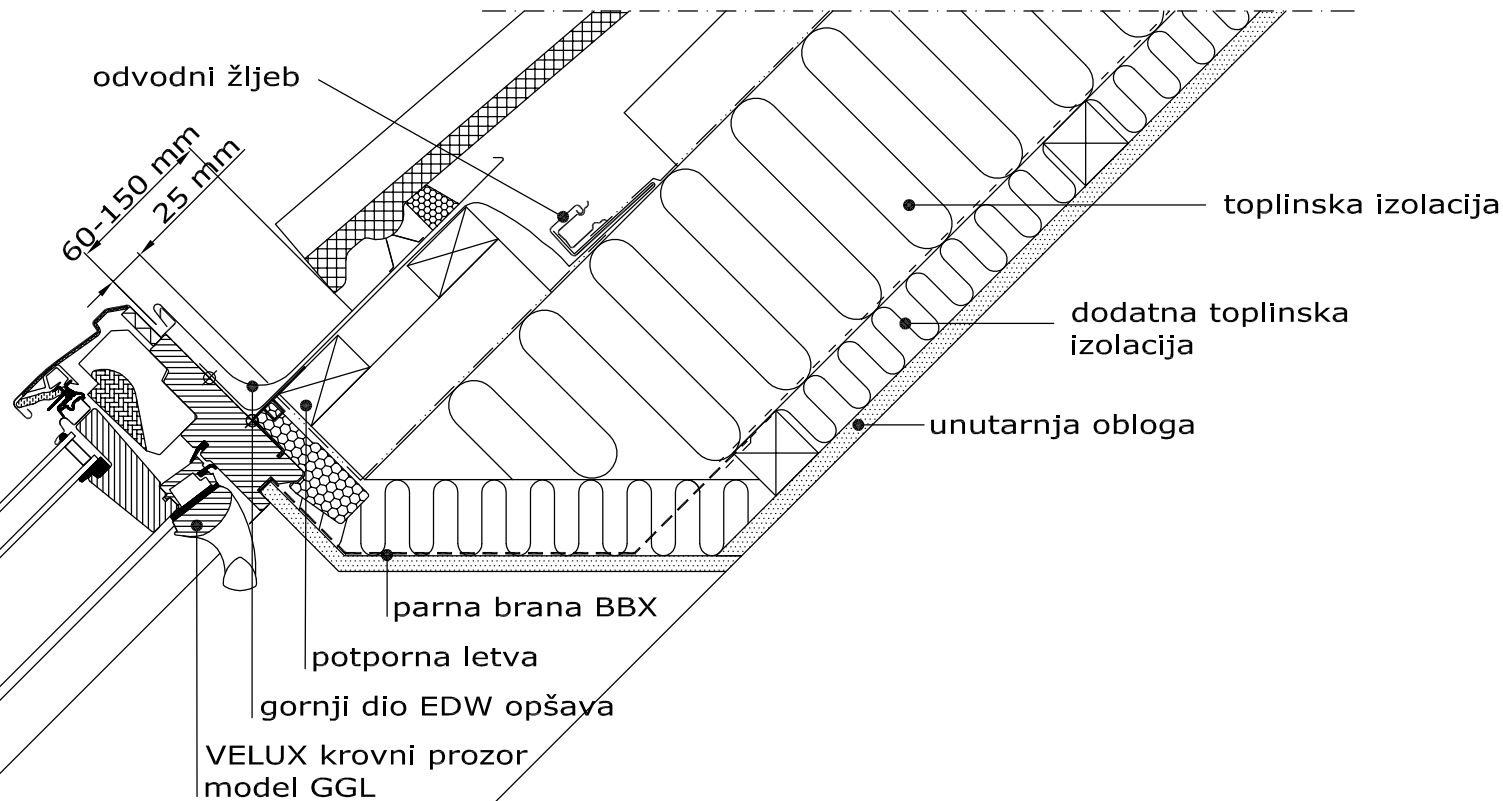
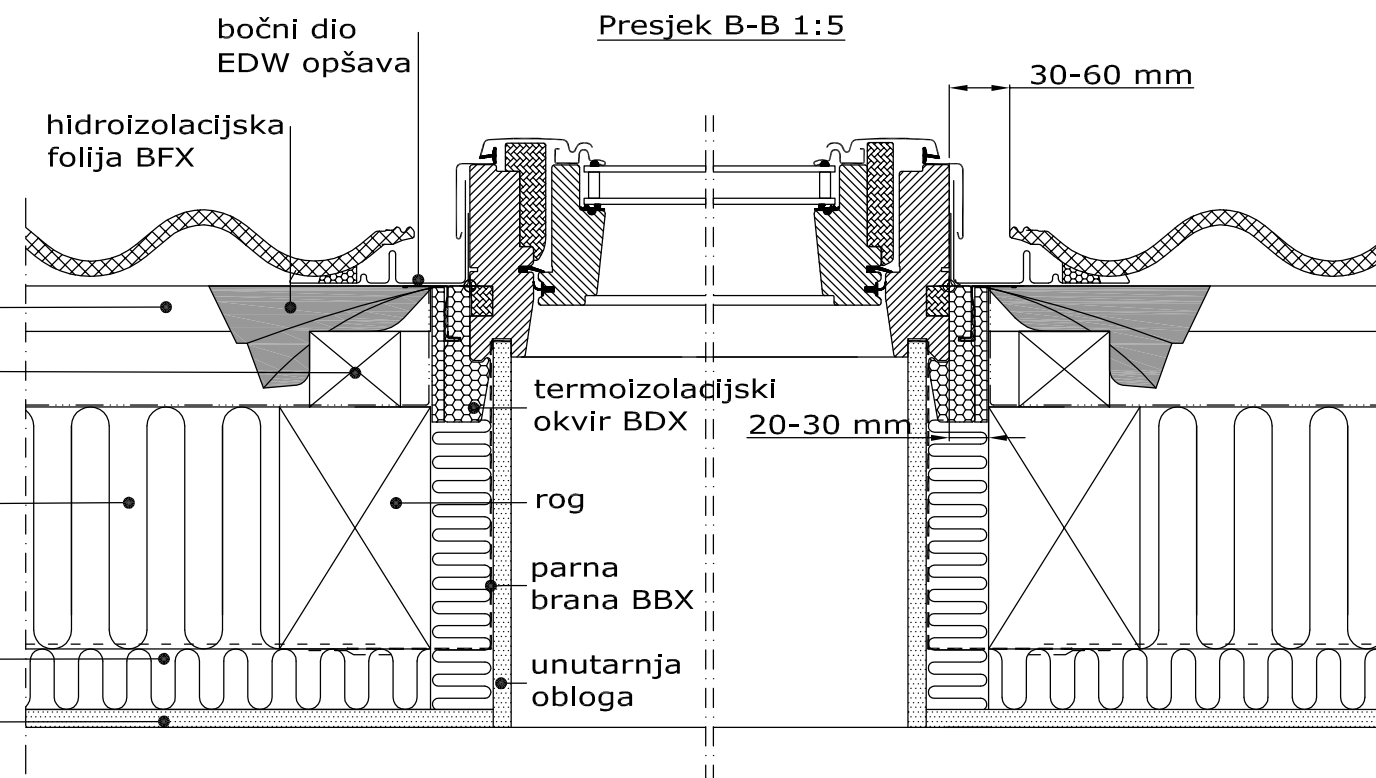


1:20

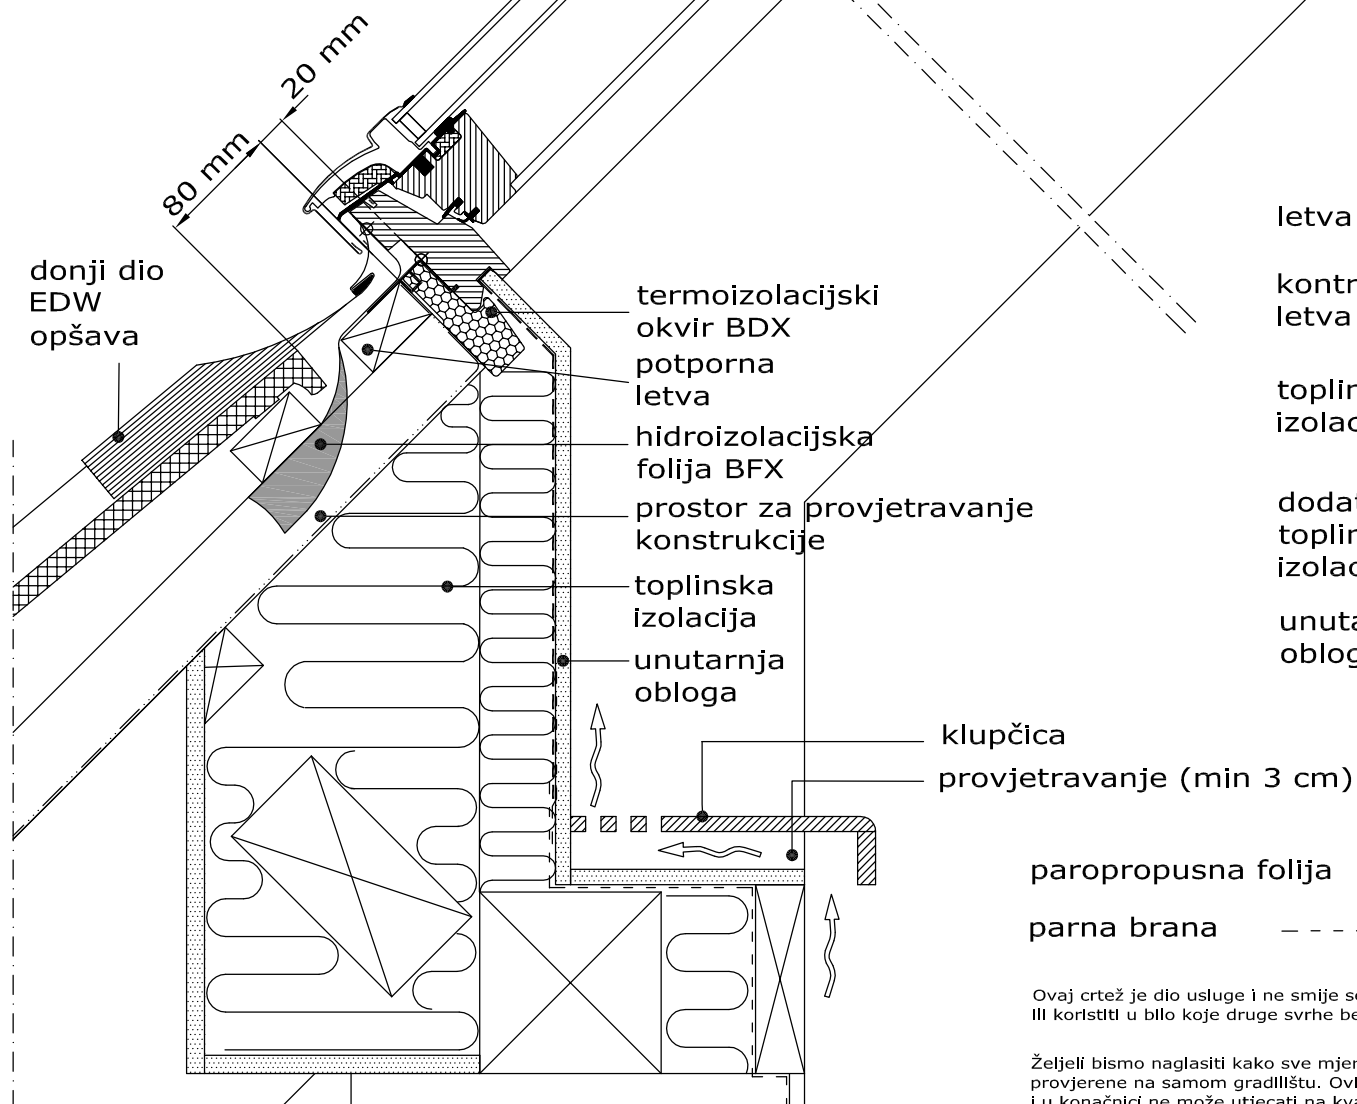

Presjek A-A 1:5

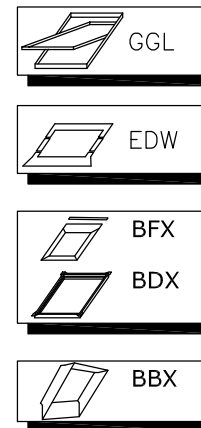

Presjek B-B 1:5

paropropusna folija
parna brana

Ovaj crtež je dio usluge i ne smije se reproducirati, umnožavati, objavljivati ili koristiti u bilo koje druge svrhe bez pismenog dopuštenja tvrtke VELUX.

Željeli bismo naglasiti kako sve mjere sa ovog crteža trebaju biti provjerene na samom gradilištu. Ovim crtežom VELUX nudi samo ideju i u konačnici ne može utjecati na kvalitetu stvarne izvedbe na krovu.

VELUX krovni prozor model GGL s VELUX opšavom EDW i termoizolacijskim setom BDX ugrađeni u drvenu krovnu konstrukciju s profiliranim pokrovom (izvedba s klupčicom).

Format: A3
Mjerilo: 1:5 / 1:20

VELUX

VELUX Hrvatska d.o.o.
TEHNIČKI ODJEL
Avenija Većeslava Holjevca 40
10010 ZAGREB
VELUX-HR@VELUX.com

crtež: GGL-EDW-BDX-WW-T