

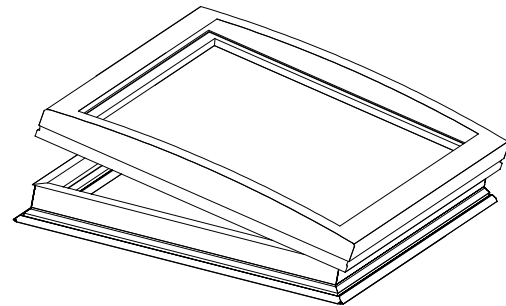



CFP (fiksni prozor)

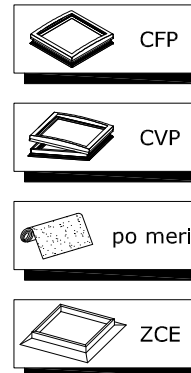

CVP (prozor sa otvaranjem)

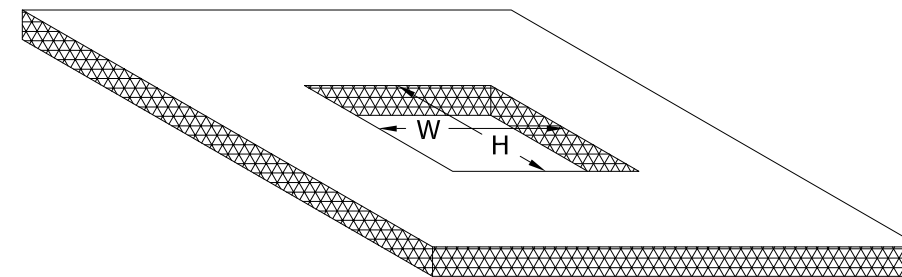

dimenzije otvora u krovu = W x H
 600 x 600
 600 x 900
 800 x 800
 900 x 900
 900 x 1200
 1000 x 1000
 1000 x 1500
 1200 x 1200

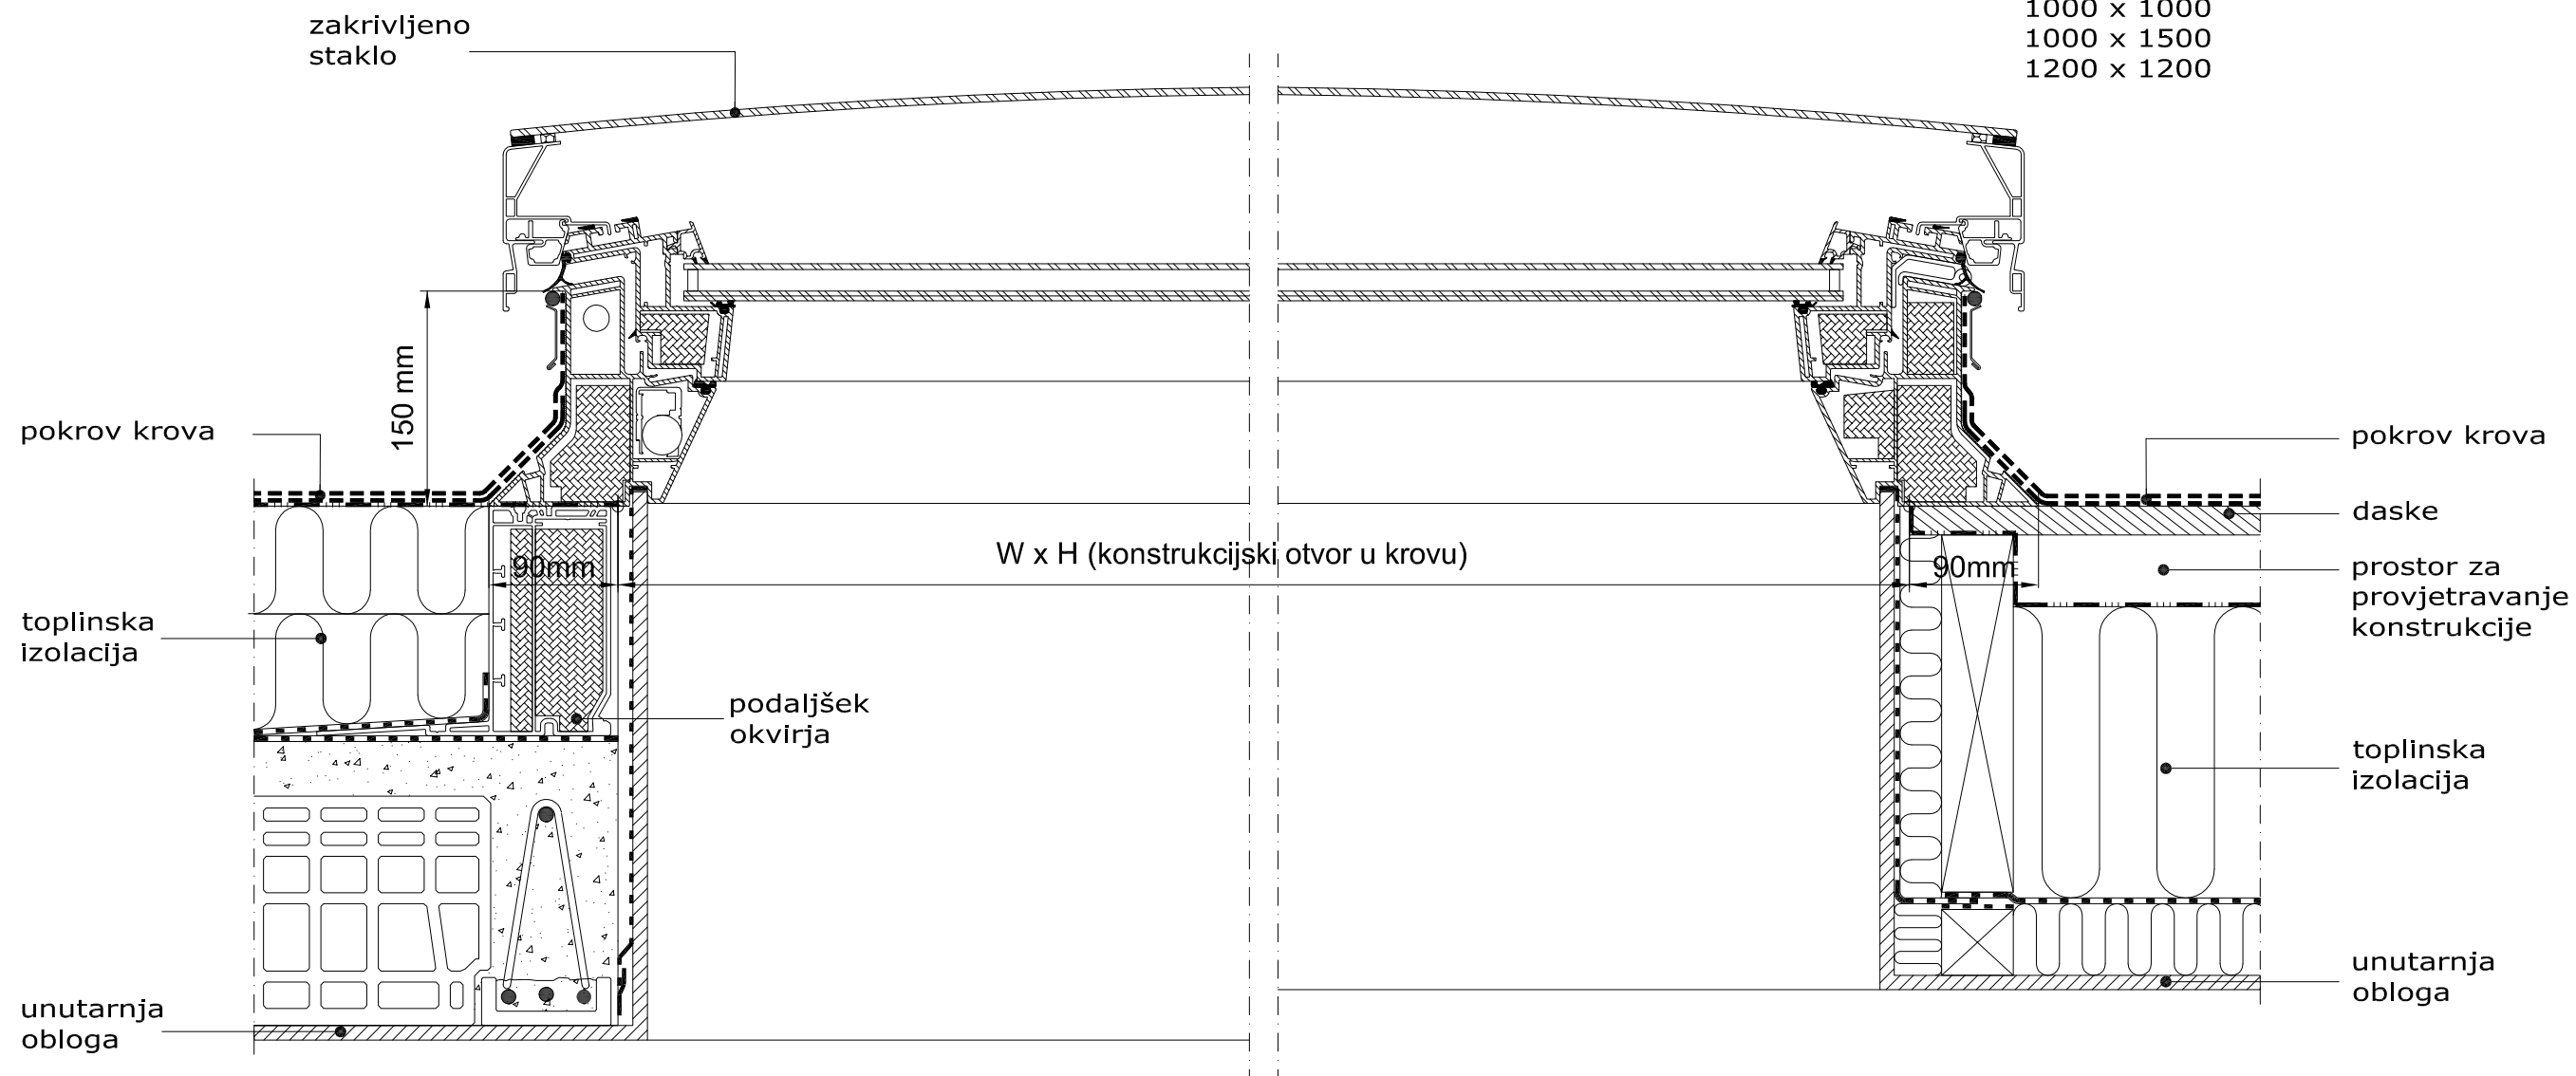

paropropusna folija - - - - -

parna brana - - - - -

Ovaj crtež je dio usluge i ne smije se reproducirati, umnožavati, objavljivati ili koristiti u bilo koje druge svrhe bez pismenog dopuštenja tvrtke VELUX.

Željeli bismo naglasiti kako sve mjere sa ovog crteža trebaju biti provjerene na samom gradilištu. Ovim crtežom VELUX nudi samo ideju i u konačnici ne može utjecati na kvalitetu stvarne izvedbe na krovu.

VELUX krovni prozor s zakrivljenim staklom CFP (fiksni prozor) i CVP (prozor sa otvaranjem) za ravni krov.

Format: A3
Mjerilo: 1:5 / 1:20



VELUX Hrvatska d.o.o.
TEHNIČKI ODJEL
Avenija Večeslava Holjevca 40
10010 ZAGREB
VELUX-HR@VELUX.com

crtež: CFP/CVP_ISD_1093